




SCHEMAT OSIEDLA

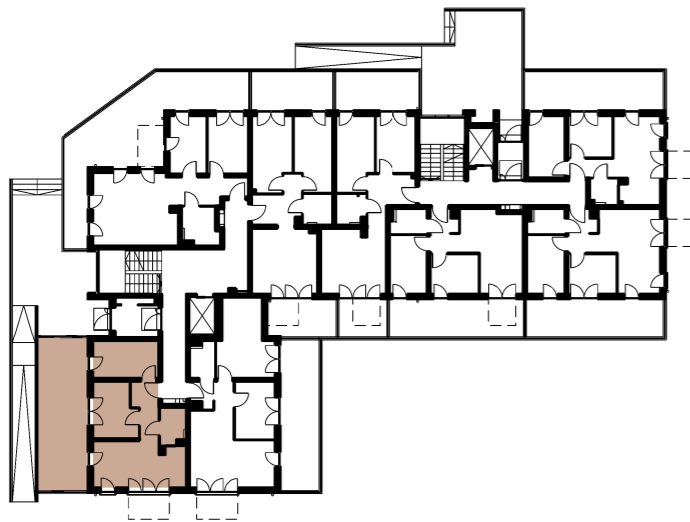


SCHEMAT KONDYGNACJI BUDYNEK C SKALA 1:500




ZESTAWIENIE POWIERZCHNI:

BUDYNEK C		MIESZKANIE M01
PIĘTRO		PARTER
LICZBA POKOI		3
01.M01.01	przedpokój	5,7 m ²
01.M01.02	łazienka	3,8 m ²
01.M01.03	pokój dzienny z aneksem	17,9 m ²
01.M01.04	sypialnia	10,1 m ²
01.M01.05	sypialnia	10,4 m ²
POWIERZCHNIA		47,9 m²
T	taras	33,20 m ²

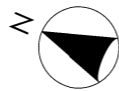

RZUT MIESZKANIA SKALA 1:100

M01

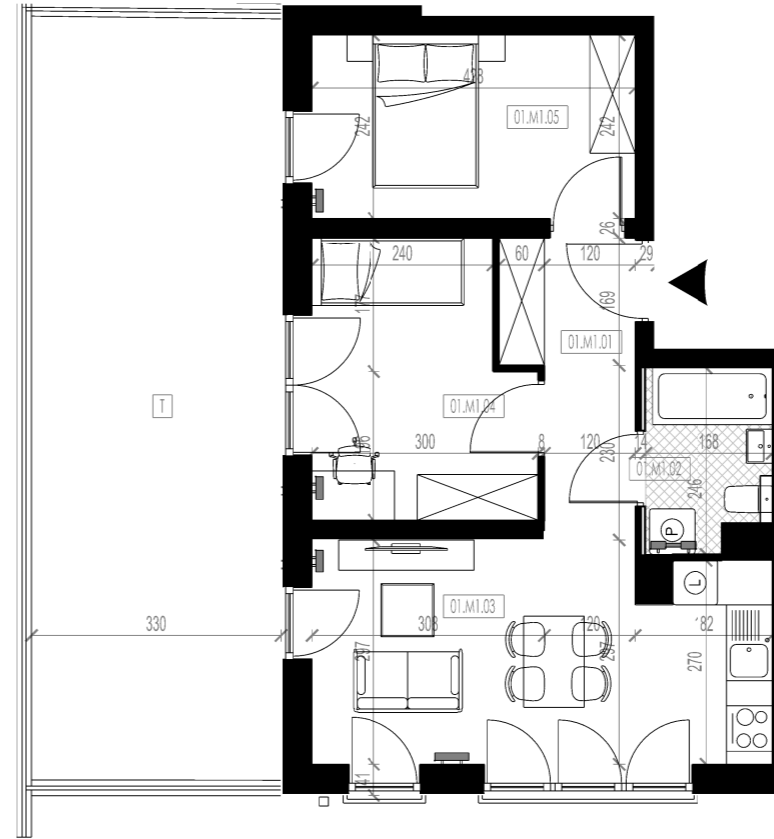

LEGENDA:

	ŚCIANA Z MOŻLIWOŚCIĄ ROZBIÓRKI		OŚWIŁNIENIE ZEWNĘTRZNE
	OGRZEWANIE PODŁOGOWE		GNIAZDO ELEKTRYCZNE
	TM TABLICA ELEKTRYCZNA		GNIAZDO ELEKTRYCZNE BRYZGOSZCZELNE
	TT TABLICA TELETECHNICZNA		PRZYŁĄCZ TRÓJFAZOWY
	GRZEJNIK		GNIAZDO TEL/KOMP
	GRZEJNIK ŁAZIENKOWY		GNIAZDO R/TV/SAT
	WIDEOFON		WŁĄCZNIK POJEDYNCZY
	DZWONEK		WŁĄCZNIK PODWÓJNY
	MIEJSCE NA OPRAWĘ SUFITOWĄ		WŁĄCZNIK SCHODOWY
	MIEJSCE NA OPRAWĘ ŚCIENNĄ		

UWAGI:

- ARANŻACJA WNETRZ (MEBLE, URZĄDZENIA) SŁUŻĄ WYŁĄCZNIE CELOM ILUSTRACYJNYM
- PRZYŁĄCZA INSTALACYJNE ZNAJDUJĄ SIĘ W MIEJSCACH USYTUOWANIA URZĄDZEŃ
- MATERIAŁ REKLAMOWY MA CHARAKTER POGLĄDOWY I NIE STANOWI OFERTY W ROZUMIENIU PRAWA HANDLOWEGO

LOFT

RZESZÓW

INWESTOR:



ARCHITEKT

