

SCHEMAT OSIEDLA




SCHEMAT KONDYGNACJI BUDYNEK C SKALA 1:500




ZESTAWIENIE POWIERZCHNI:

BUDYNEK C		MIESZKANIE M29
PIĘTRO		1
LICZBA POKOI		3
03.M29.01	przedpokój	5,0 m ²
03.M29.02	łazienka	3,7 m ²
03.M29.03	pokój dzienny z aneksem	19,1 m ²
03.M29.04	sypialnia	9,5 m ²
03.M29.05	sypialnia	8,2 m ²
POWIERZCHNIA		45,5 m²
B	balkon	3,0 m ²

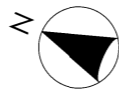

RZUT MIESZKANIA SKALA 1:100

M29

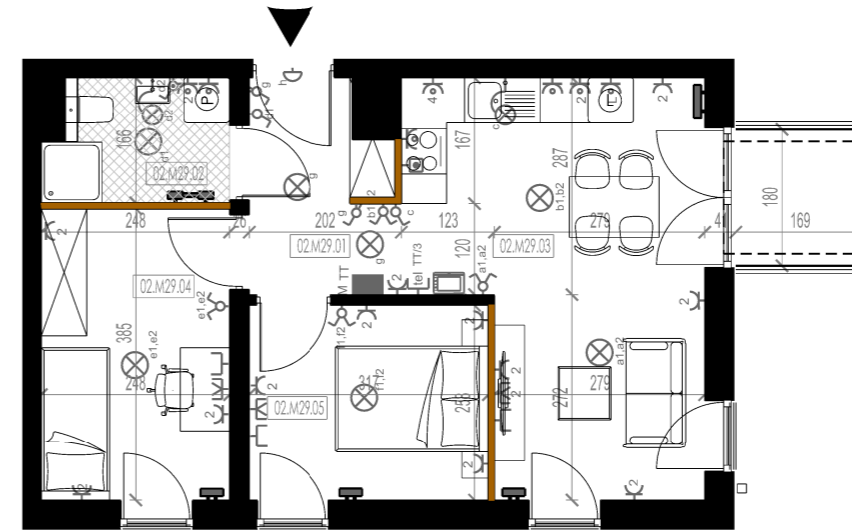

LEGENDA:

	ŚCIANA Z MOŻLIWOŚCIĄ ROZBIÓRKI		OŚWIETLENIE ZEWNĘTRZNE
	OGRZEWANIE PODŁOGOWE		GNIAZDO ELEKTRYCZNE
	TM TABLICA ELEKTRYCZNA		GNIAZDO ELEKTRYCZNE BRYZGOSZCZELNE
	TT TABLICA TELETECHNICZNA		PRZYŁĄCZ TRÓJFAZOWY
	GRZEJNIK		GNIAZDO TEL/KOMP
	GRZEJNIK ŁAZIENKOWY		GNIAZDO R/TV/SAT
	WIDEOFON		WŁĄCZNIK POJEDYNCZY
	DZWONEK		WŁĄCZNIK PODWÓJNY
	MIEJSCE NA OPRAWĘ SUFITOWĄ		WŁĄCZNIK SCHODOWY
	MIEJSCE NA OPRAWĘ ŚCIENNĄ		

UWAGI:

- ARANŻACJA WNETRZ (MEBLE, URZĄDZENIA) SŁUŻĄ WYŁĄCZNIE CELOM ILUSTRACYJNYM
- PRZYŁĄCZA INSTALACYJNE ZNAJDUJĄ SIĘ W MIEJSCACH USYTUOWANIA URZĄDZEŃ
- MATERIAŁ REKLAMOWY MA CHARAKTER POGLĄDOWY I NIE STANOWI OFERTY W ROZUMIENIU PRAWA HANDLOWEGO

LOFT

RZESZÓW

INWESTOR:

NOWY
HORYZONT
DEVELOPMENT

ARCHITEKT

MAM