



SCHEMAT OSIEDLA

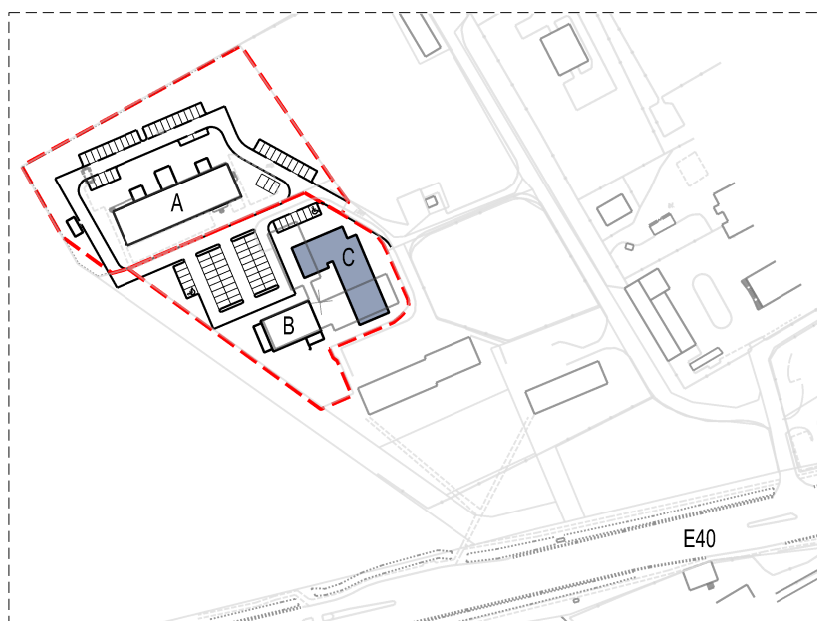


SCHEMAT KONDYGNACJI BUDYNEK C SKALA 1:500

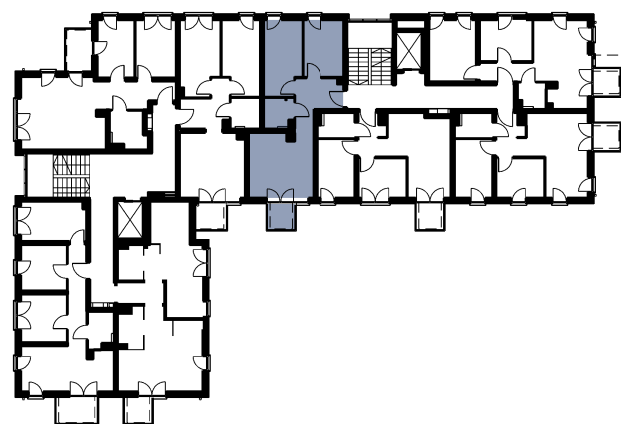


ZESTAWIENIE POWIERZCHNI:

BUDYNEK C		MIESZKANIE M35
PIĘTRO		3
LICZBA POKOI		3
04.M35.01	przedpokój	8,8 m ²
04.M35.02	łazienka	3,7 m ²
04.M35.03	pokój dzienny z aneksem	17,2 m ²
04.M35.04	sypialnia	12,1 m ²
04.M35.05	sypialnia	9,9 m ²
POWIERZCHNIA		51,7 m²
B	balkon	3,0 m ²

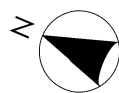

RZUT MIESZKANIA SKALA 1:100

M35

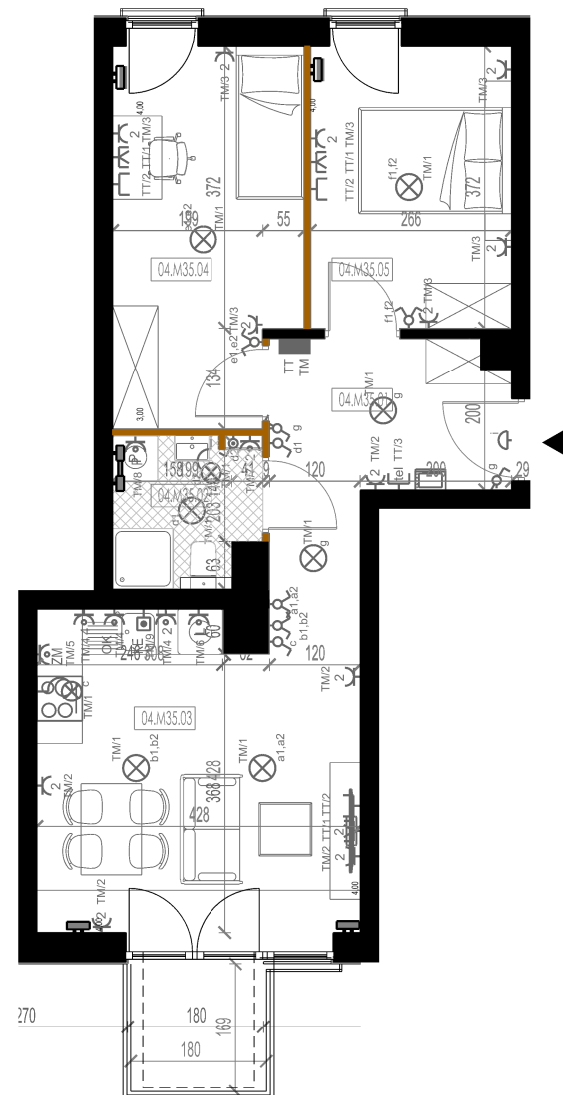

LEGENDA:

	ŚCIANA Z MOŻLIWOŚCIĄ ROZBIÓRKI		OŚWIŁNIENIE ZEWNĘTRZNE
	OGRZEWANIE PODŁOGOWE		GNAZDO ELEKTRYCZNE
	TM TABLICA ELEKTRYCZNA		GNAZDO ELEKTRYCZNE BRYZGOSZCZELNE
	TT TABLICA TELETECHNICZNA		PRZYŁĄCZ TRÓJFAZOWY
	GRZEJNIK		GNAZDO TEL/KOMP
	GRZEJNIK ŁAZIENKOWY		GNAZDO R/TV/SAT
	WIDEOFON		WŁĄCZNIK POJEDYNCZY
	DZWONEK		WŁĄCZNIK PODWÓJNY
	MIEJSCE NA OPRAWĘ SUFITOWĄ		WŁĄCZNIK SCHODOWY
	MIEJSCE NA OPRAWĘ ŚCIANNĄ		

UWAGI:

- ARANŻACJA WNETRZ (MEBLE, URZĄDZENIA) SŁUŻĄ WYŁĄCZNIE CELOM ILUSTRACYJNYM
- PRZYŁĄCZA INSTALACYJNE ZNAJDUJĄ SIĘ W MIEJSCACH USYTUOWANIA URZĄDZEŃ
- MATERIAŁ REKLAMOWY MA CHARAKTER POGLĄDOWY I NIE STANOWI OFERTY W ROZUMIENIU PRAWA HANDLOWEGO

INWESTOR:



ARCHITEKT



LOFT

RZESZÓW