



SCHEMAT OSIEDLA



SCHEMAT KONDYGNACJI BUDYNEK C SKALA 1:500




ZESTAWIENIE POWIERZCHNI:		
BUDYNEK C		MIESZKANIE M39
PIĘTRO		4
LICZBA POKOI		3
05.M37.01	przedpokój	8,8 m ²
05.M37.02	łazienka	3,7 m ²
05.M37.03	pokój dzienny z aneksem	17,2 m ²
05.M37.04	sypialnia	12,1 m ²
05.M37.05	sypialnia	9,9 m ²
POWIERZCHNIA		51,7 m²
B	balkon	4,6 m ²



RZUT MIESZKANIA SKALA 1:100

M39

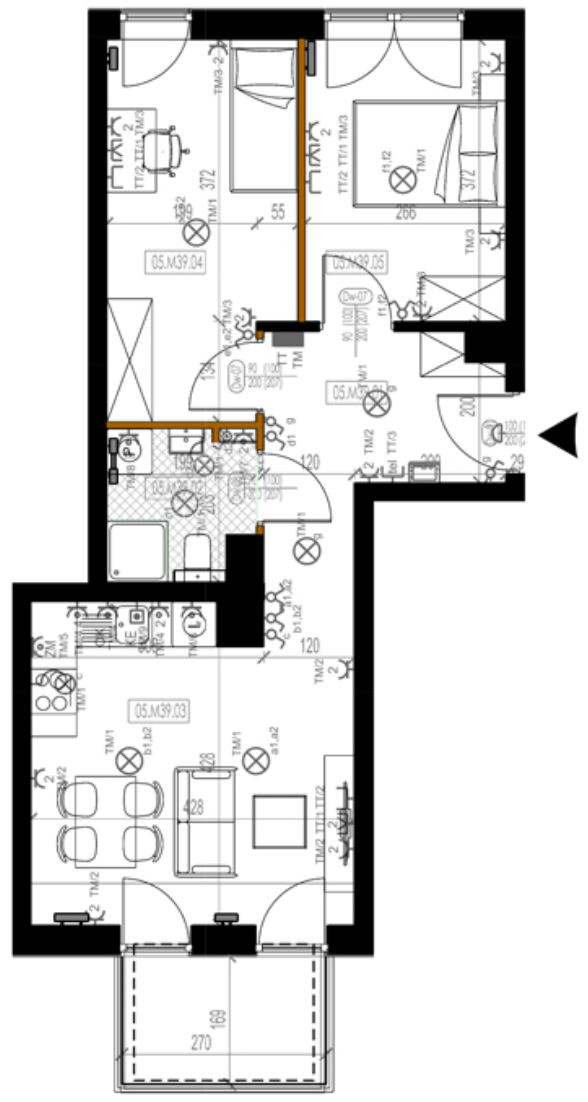

LEGENDA:		UWAGI:
	ŚCIANA Z MOŻLIWOŚCIĄ ROZBIÓRKI	- ARANŻACJA WNETRZ (MEBLE, URZĄDZENIA) SŁUŻĄ WYŁĄCZNIE CELOM ILUSTRACYJNYM - PRZYŁĄCZA INSTALACYJNE ZNAJDUJĄ SIĘ W MIEJSCACH USYTUOWANIA URZĄDZEŃ MATERIAŁ REKLAMOWY MA CHARAKTER POGLĄDOWY I NIE STANOWI OFERTY W ROZUMIENIU PRAWA HANDLOWEGO
	OGRZEWANIE PODŁOGOWE	
	TABLICA ELEKTRYCZNA	
	TABLICA TELETECHNICZNA	
	GRZEJNIK	
	GRZEJNIK ŁAZIENKOWY	
	WIDEOFON	
	DZWONEK	
	MIEJSCE NA OPRAWĘ SUFITOWĄ	
	MIEJSCE NA OPRAWĘ ŚCIANNĄ	
	OŚWIETLENIE ZEWNĘTRZNE	
	GNIAZDO ELEKTRYCZNE	
	GNIAZDO ELEKTRYCZNE BRYZGOSZCZELNE	
	PRZYŁĄCZ TRÓJFAZOWY	
	GNIAZDO TEL/KOMP	
	GNIAZDO R/TV/SAT	
	WŁĄCZNIK POJEDYNCZY	
	WŁĄCZNIK PODWÓJNY	
	WŁĄCZNIK SCHODOWY	