


SCHEMAT OSIEDLA




SCHEMAT KONDYGNACJI BUDYNEK C SKALA 1:500

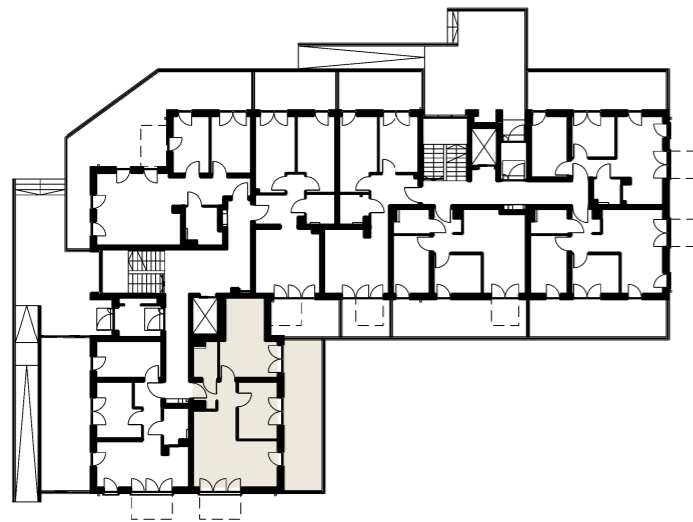


ZESTAWIENIE POWIERZCHNI:

BUDYNEK C		MIESZKANIE M02
PIĘTRO		PARTER
LICZBA POKOI		3
01.M02.01	przedpokój	4,7 m ²
01.M02.02	łazienka	3,6 m ²
01.M02.03	pokój dzienny z aneksem	22,9 m ²
01.M02.04	sypialnia	9,9 m ²
01.M02.05	sypialnia	16,9 m ²
POWIERZCHNIA		58,0 m²
T1	taras	24,8 m ²

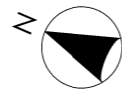

RZUT MIESZKANIA SKALA 1:100

M02

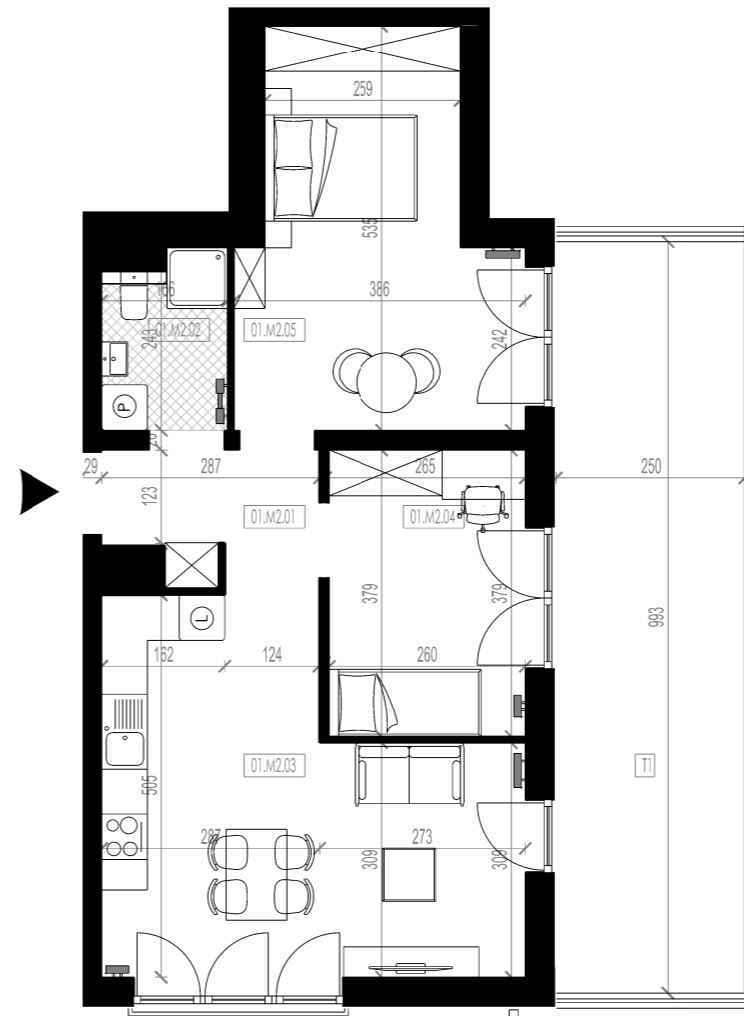

LEGENDA:

	ŚCIANA Z MOŻLIWOŚCIĄ ROZBIÓRKI		OŚWIETLENIE ZEWNĘTRZNE
	OGRZEWANIE PODŁOGOWE		GNIAZDO ELEKTRYCZNE
	TM TABLICA ELEKTRYCZNA		GNIAZDO ELEKTRYCZNE BRYZGOSZCZELNE
	TT TABLICA TELETECHNICZNA		PRZYŁĄCZ TRÓJFAZOWY
	GRZEJNIK		GNIAZDO TEL/KOMP
	GRZEJNIK ŁAZIENKOWY		GNIAZDO R/TV/SAT
	WIDEOFON		WŁĄCZNIK POJEDYNCZY
	DZWONEK		WŁĄCZNIK PODWÓJNY
	MIEJSCE NA OPRAWĘ SUFITOWĄ		WŁĄCZNIK SCHODOWY
	MIEJSCE NA OPRAWĘ ŚCIANNĄ		

UWAGI:

- ARANŻACJA WNETRZ (MEBLE, URZĄDZENIA) SŁUŻĄ WYŁĄCZNIE CELOM ILUSTRACYJNYM
 - PRZYŁĄCZA INSTALACYJNE ZNAJDUJĄ SIĘ W MIEJSCACH USYTUOWANIA URZĄDZEŃ

MATERIAŁ REKLAMOWY MA CHARAKTER POGLĄDOWY I NIE STANOWI OFERTY W ROZUMIENIU PRAWA HANDLOWEGO

LOFT

RZESZÓW

INWESTOR:



ARCHITEKT

