


SCHEMAT OSIEDLA




SCHEMAT KONDYGNACJI BUDYNEK C SKALA 1:500

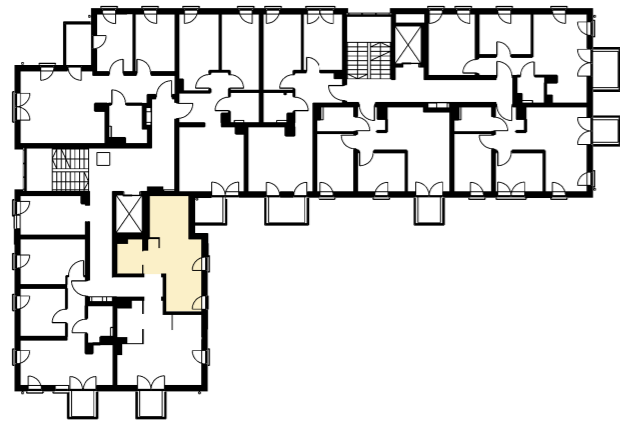


ZESTAWIENIE POWIERZCHNI:

BUDYNEK C		MIESZKANIE M20
PIĘTRO		4
LICZBA POKOI		1
05.M20.01	przedpokój	3,0 m ²
05.M20.02	łazienka	3,5 m ²
05.M20.03	pokój dzienny z aneksem	18,9 m ²
POWIERZCHNIA		25,4 m²

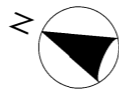

RZUT MIESZKANIA SKALA 1:100

M20

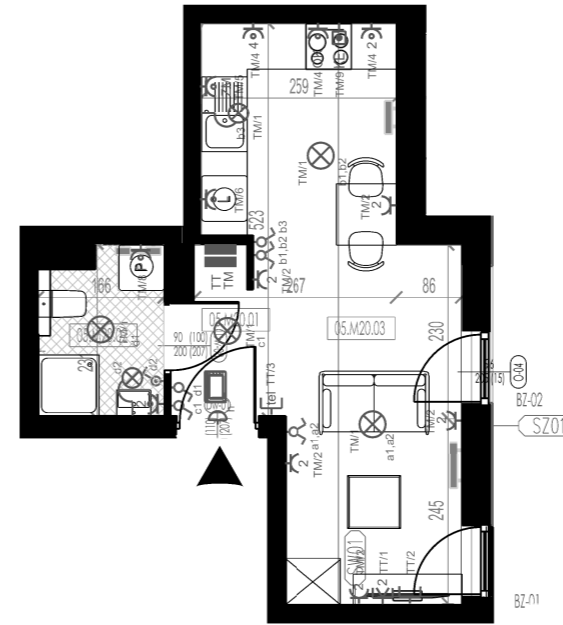

LEGENDA:

	ŚCIANA Z MOŻLIWOŚCIĄ ROZBIÓRKI		OŚWIETLENIE ZEWNĘTRZNE
	OGRZEWANIE PODŁOGOWE		GNIAZDO ELEKTRYCZNE
	TM TABLICA ELEKTRYCZNA		GNIAZDO ELEKTRYCZNE BRYZGOSZCZELNE
	TT TABLICA TELETECHNICZNA		PRZYŁĄCZ TRÓJFAZOWY
	GRZEJNIK		GNIAZDO TEL/KOMP
	GRZEJNIK ŁAZIENKOWY		GNIAZDO R/TV/SAT
	WIDEOFON		WŁĄCZNIK POJEDYNCZY
	DZWONEK		WŁĄCZNIK PODWÓJNY
	MIEJSCE NA OPRAWĘ SUFITOWĄ		WŁĄCZNIK SCHODOWY
	MIEJSCE NA OPRAWĘ ŚCIANNĄ		

UWAGI:

- ARANŻACJA WNETRZ (MEBLE, URZĄDZENIA) SŁUŻĄ WYŁĄCZNIE CELOM ILUSTRACYJNYM
- PRZYŁĄCZA INSTALACYJNE ZNAJDUJĄ SIĘ W MIEJSCACH USYTUOWANIA URZĄDZEŃ
- MATERIAŁ REKLAMOWY MA CHARAKTER POGLĄDOWY I NIE STANOWI OFERTY W ROZUMIENIU PRAWA HANDLOWEGO

LOFT

RZESZÓW

INWESTOR:



ARCHITEKT

