

## SCHEMAT OSIEDLA




## SCHEMAT KONDYGNACJI BUDYNEK C SKALA 1:500




### ZESTAWIENIE POWIERZCHNI:

BUDYNEK C		MIESZKANIE M30
PIĘTRO		1
LICZBA POKOI		3
02.M30.01	przedpokój	5,2 m <sup>2</sup>
02.M30.02	łazienka	2,9 m <sup>2</sup>
02.M30.03	pokój dzienny z aneksem	18,0 m <sup>2</sup>
02.M30.04	sypialnia	9,3 m <sup>2</sup>
02.M30.05	sypialnia	12,4 m <sup>2</sup>
<b>POWIERZCHNIA</b>		<b>47,8 m<sup>2</sup></b>
B	balkon	3,0 m <sup>2</sup>

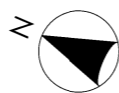

## RZUT MIESZKANIA SKALA 1:100

M30

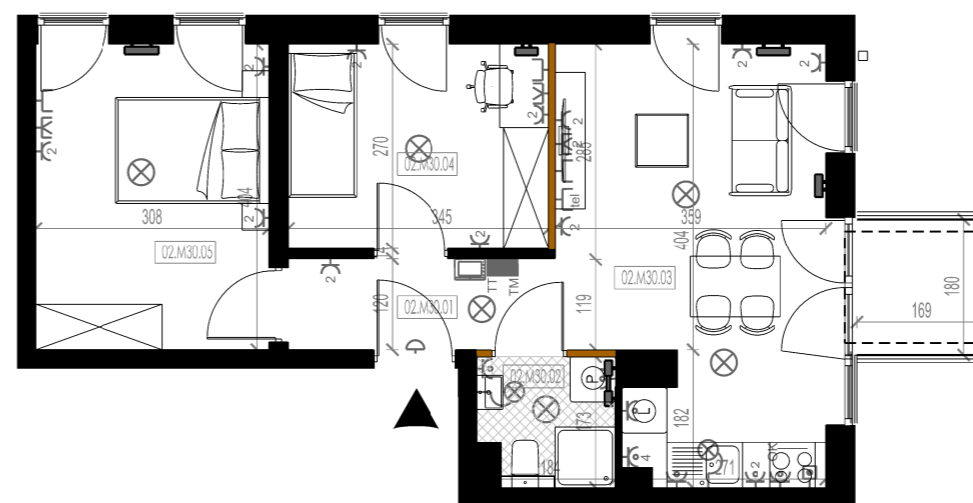

### LEGENDA:

	ŚCIANA Z MOŻLIWOŚCIĄ ROZBIÓRKI		OŚWIETLENIE ZEWNĘTRZNE
	OGRZEWANIE PODŁOGOWE		GNIAZDO ELEKTRYCZNE
	TABLICA ELEKTRYCZNA		GNIAZDO ELEKTRYCZNE BRYZGOSZCZELNE
	TABLICA TELETECHNICZNA		PRZYŁĄCZ TRÓJFAZOWY
	GRZEJNIK		GNIAZDO TEL/KOMP
	GRZEJNIK ŁAZIENKOWY		GNIAZDO R/TV/SAT
	WIDEOFON		WŁĄCZNIK POJEDYNCZY
	DZWONEK		WŁĄCZNIK PODWÓJNY
	MIEJSCE NA OPRAWĘ SUFITOWĄ		WŁĄCZNIK SCHODOWY
	MIEJSCE NA OPRAWĘ ŚCIENNĄ		

### UWAGI:

- ARANŻACJA WNETRZ (MEBLE, URZĄDZENIA) SŁUŻĄ WYŁĄCZNIE CELOM ILUSTRACYJNYM
- PRZYŁĄCZA INSTALACYJNE ZNAJDUJĄ SIĘ W MIEJSCACH USYTUOWANIA URZĄDZEŃ
- MATERIAŁ REKLAMOWY MA CHARAKTER POGLĄDOWY I NIE STANOWI OFERTY W ROZUMIENIU PRAWA HANDLOWEGO

# LOFT

RZESZÓW

INWESTOR:



ARCHITEKT

