

## SCHEMAT OSIEDLA




## SCHEMAT KONDYGNACJI BUDYNEK C SKALA 1:500




### ZESTAWIENIE POWIERZCHNI:

BUDYNEK C		MIESZKANIE M31
PIĘTRO		2
LICZBA POKOI		3
03.M31.01	przedpokój	8,8 m <sup>2</sup>
03.M31.02	łazienka	3,7 m <sup>2</sup>
03.M31.03	pokój dzienny z aneksem	17,2 m <sup>2</sup>
03.M31.04	sypialnia	12,1 m <sup>2</sup>
03.M31.05	sypialnia	9,9 m <sup>2</sup>
<b>POWIERZCHNIA</b>		<b>51,7 m<sup>2</sup></b>
B	balkon	3,0 m <sup>2</sup>

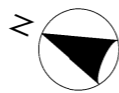

## RZUT MIESZKANIA SKALA 1:100

M31

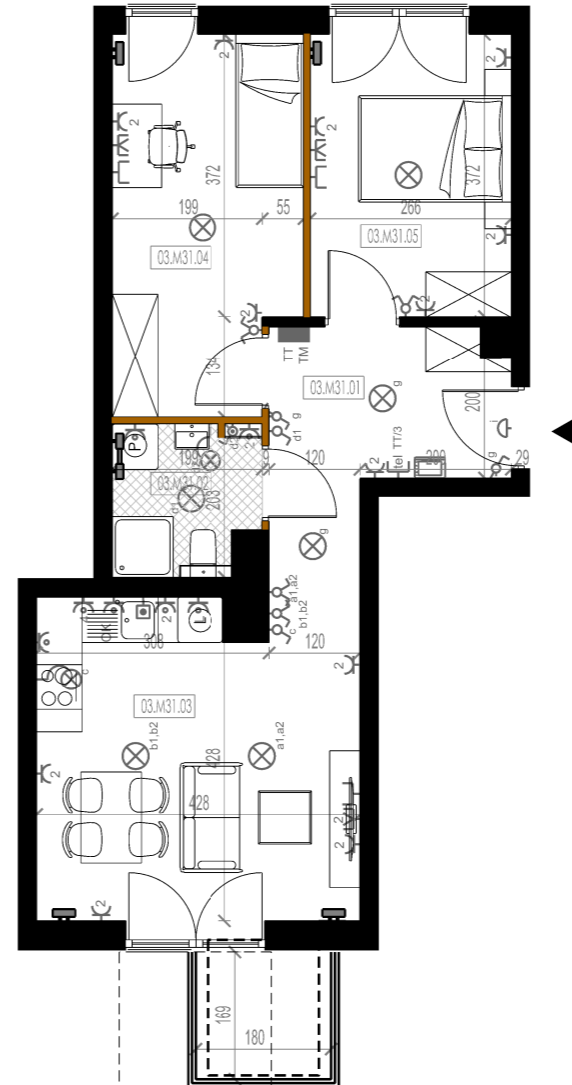

### LEGENDA:

	ŚCIANA Z MOŻLIWOŚCIĄ ROZBIÓRKI		OŚWIŁNIENIE ZEWNĘTRZNE
	OGRZEWANIE PODŁOGOWE		GNAZDO ELEKTRYCZNE
	TM TABLICA ELEKTRYCZNA		GNAZDO ELEKTRYCZNE BRYZGOSZCZELNE
	TT TABLICA TELETECHNICZNA		PRZYŁĄCZ TRÓJFAZOWY
	GRZEJNIK		GNAZDO TEL/KOMP
	GRZEJNIK ŁAZIENKOWY		GNAZDO R/TV/SAT
	WIDEOFON		WŁĄCZNIK POJEDYNCZY
	DZWONEK		WŁĄCZNIK PODWÓJNY
	MIEJSCE NA OPRAWĘ SUFITOWĄ		WŁĄCZNIK SCHODOWY
	MIEJSCE NA OPRAWĘ ŚCIANNĄ		

### UWAGI:

- ARANŻACJA WNETRZ (MEBLE, URZĄDZENIA) SŁUŻĄ WYŁĄCZNIE CELOM ILUSTRACYJNYM
- PRZYŁĄCZA INSTALACYJNE ZNAJDUJĄ SIĘ W MIEJSCACH USYTUOWANIA URZĄDZEŃ
- MATERIAŁ REKLAMOWY MA CHARAKTER POGLĄDOWY I NIE STANOWI OFERTY W ROZUMIENIU PRAWA HANDLOWEGO

# LOFT

RZESZÓW

INWESTOR:



ARCHITEKT

