




## SCHEMAT OSIEDLA

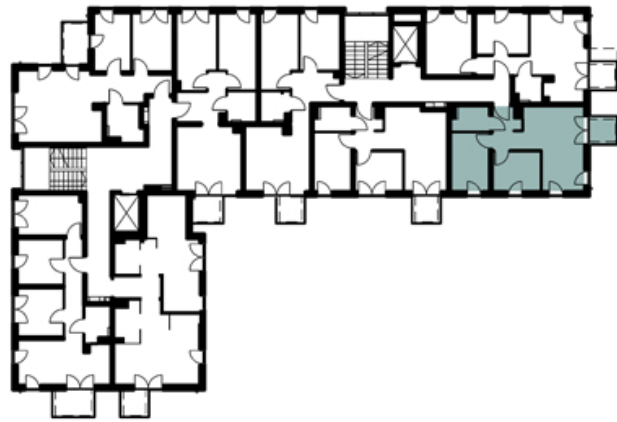

## SCHEMAT KONDYGNACJI BUDYNEK C SKALA 1:500




### ZESTAWIENIE POWIERZCHNI:

BUDYNEK C		MIESZKANIE M37
PIĘTRO		3
LICZBA POKOI		3
04.M37.01	przedpokój	5,0 m <sup>2</sup>
04.M37.02	łazienka	3,7 m <sup>2</sup>
04.M37.03	pokój dzienny z aneksem	19,1 m <sup>2</sup>
04.M37.04	sypialnia	9,5 m <sup>2</sup>
04.M37.05	sypialnia	8,2 m <sup>2</sup>
<b>POWIERZCHNIA</b>		<b>45,5 m<sup>2</sup></b>
B	balkon	3,0 m <sup>2</sup>



## RZUT MIESZKANIA SKALA 1:100

M37

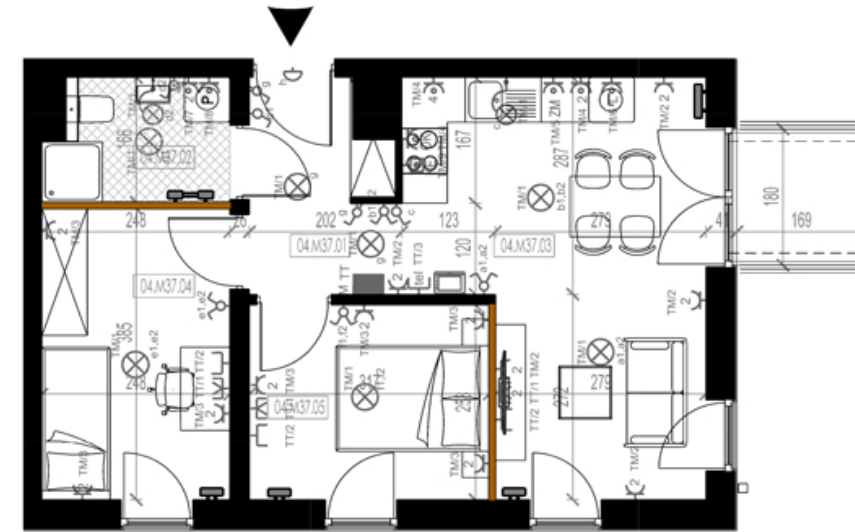

### LEGENDA:

	ŚCIANA Z MOŻLIWOŚCIĄ ROZBIÓRKI		OŚWIETLENIE ZEWNĘTRZNE
	OGRZEWANIE PODŁOGOWE		GNIĄZDO ELEKTRYCZNE
	TM TABLICA ELEKTRYCZNA		GNIĄZDO ELEKTRYCZNE BRYZGOSZCZELNE
	TT TABLICA TELETECHNICZNA		PRZYŁĄCZ TRÓJFAZOWY
	GRZEJNIK		GNIĄZDO TEL/KOMP
	GRZEJNIK ŁAZIENKOWY		GNIĄZDO R/TV/SAT
	WIDEOFON		WŁĄCZNIK POJEDYNCZY
	DZWONEK		WŁĄCZNIK PODWÓJNY
	MIEJSCE NA OPRAWĘ SUFITOWĄ		WŁĄCZNIK SCHODOWY
	MIEJSCE NA OPRAWĘ ŚCIANNĄ		

### UWAGI:

- ARANŻACJA WNETRZ (MEBLE, URZĄDZENIA) SŁUŻĄ WYŁĄCZNIE CELOM ILUSTRACYJNYM
- PRZYŁĄCZA INSTALACYJNE ZNAJDUJĄ SIĘ W MIEJSCACH USYTUOWANIA URZĄDZEŃ
- MATERIAŁ REKLAMOWY MA CHARAKTER POGLĄDOWY I NIE STANOWI OFERTY W ROZUMIENIU PRAWA HANDLOWEGO

# LOFT

RZESZÓW

INWESTOR:



ARCHITEKT

